



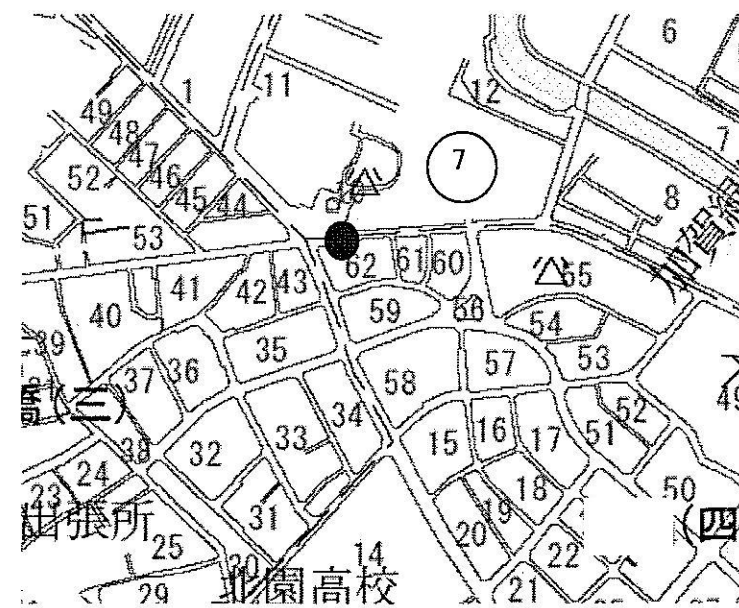

平面図

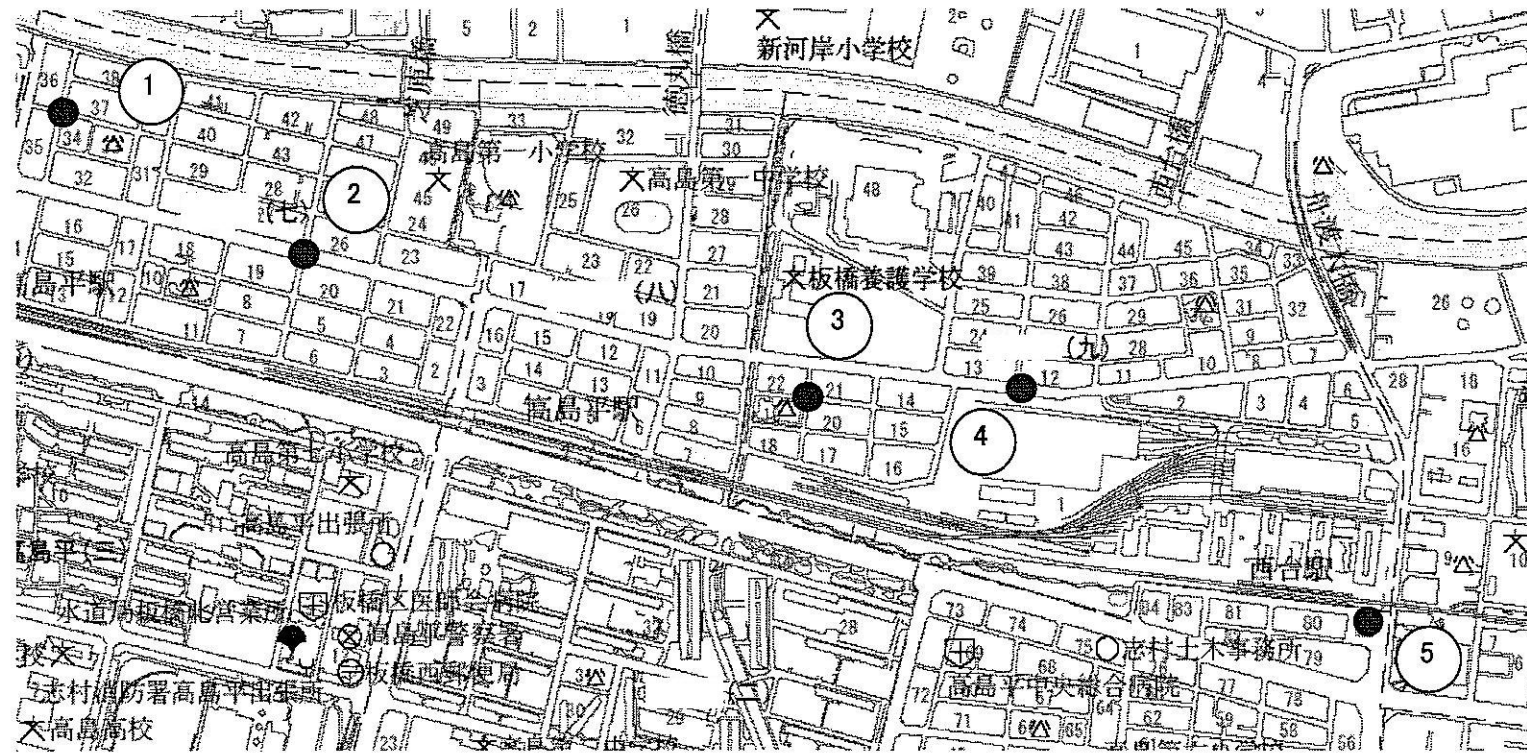

特殊人孔鉄蓋・鉄枠取替一覧表

番号	形状	施工場所	補修内容	備考
①	GLV-75	区 七丁目37	蓋取替(歩行者対応型)	
②	GLV-75	区 七丁目26	蓋取替(歩行者対応型)・重り調整	
③	GLV-75	区 九丁目21	蓋取替	
④	GLV-75	区 九丁目1	蓋取替	
⑤	GLV-75	区 一丁目80	蓋取替	
⑥	GLV-75	区 丁目34	蓋取替(歩行者対応型)	
⑦	GLV-75	区 一丁目10	蓋・枠取替(歩行者対応型)	